





**POLIDEPORTIVO  
LA LASTRILLA -  
SEGOVIA -**



**FICHA TÉCNICA**

|                                 |                               |
|---------------------------------|-------------------------------|
| ARQUITECTO                      | MIGUEL ÁNGEL GARCÍA GRANDE    |
| PROMOTOR                        | AYUNTAMIENTO DE LA LASTRILLA  |
| EMPRESA CONSTRUCTORA            | CONSTRUCTORA INTERURBANA S.L. |
| PRESUPUESTO DE CONTRATA         | 1.345.890 EUROS               |
| PROYECTO: JUNIO 2008            |                               |
| OBRA: MAYO 2009-SEPTIEMBRE 2010 |                               |

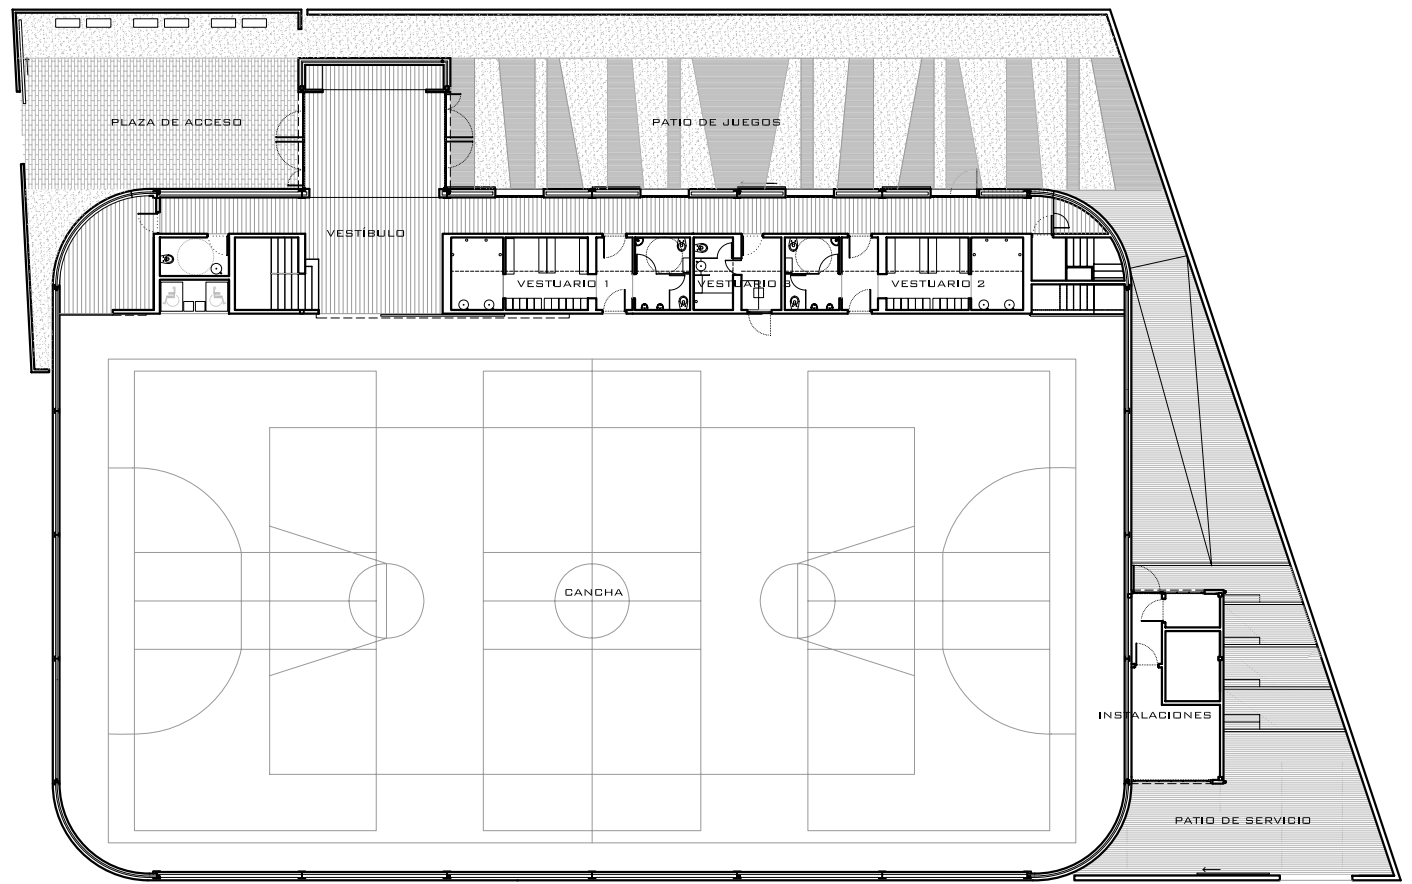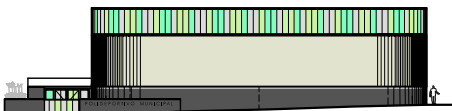

0 5 10M  
PLANTA

